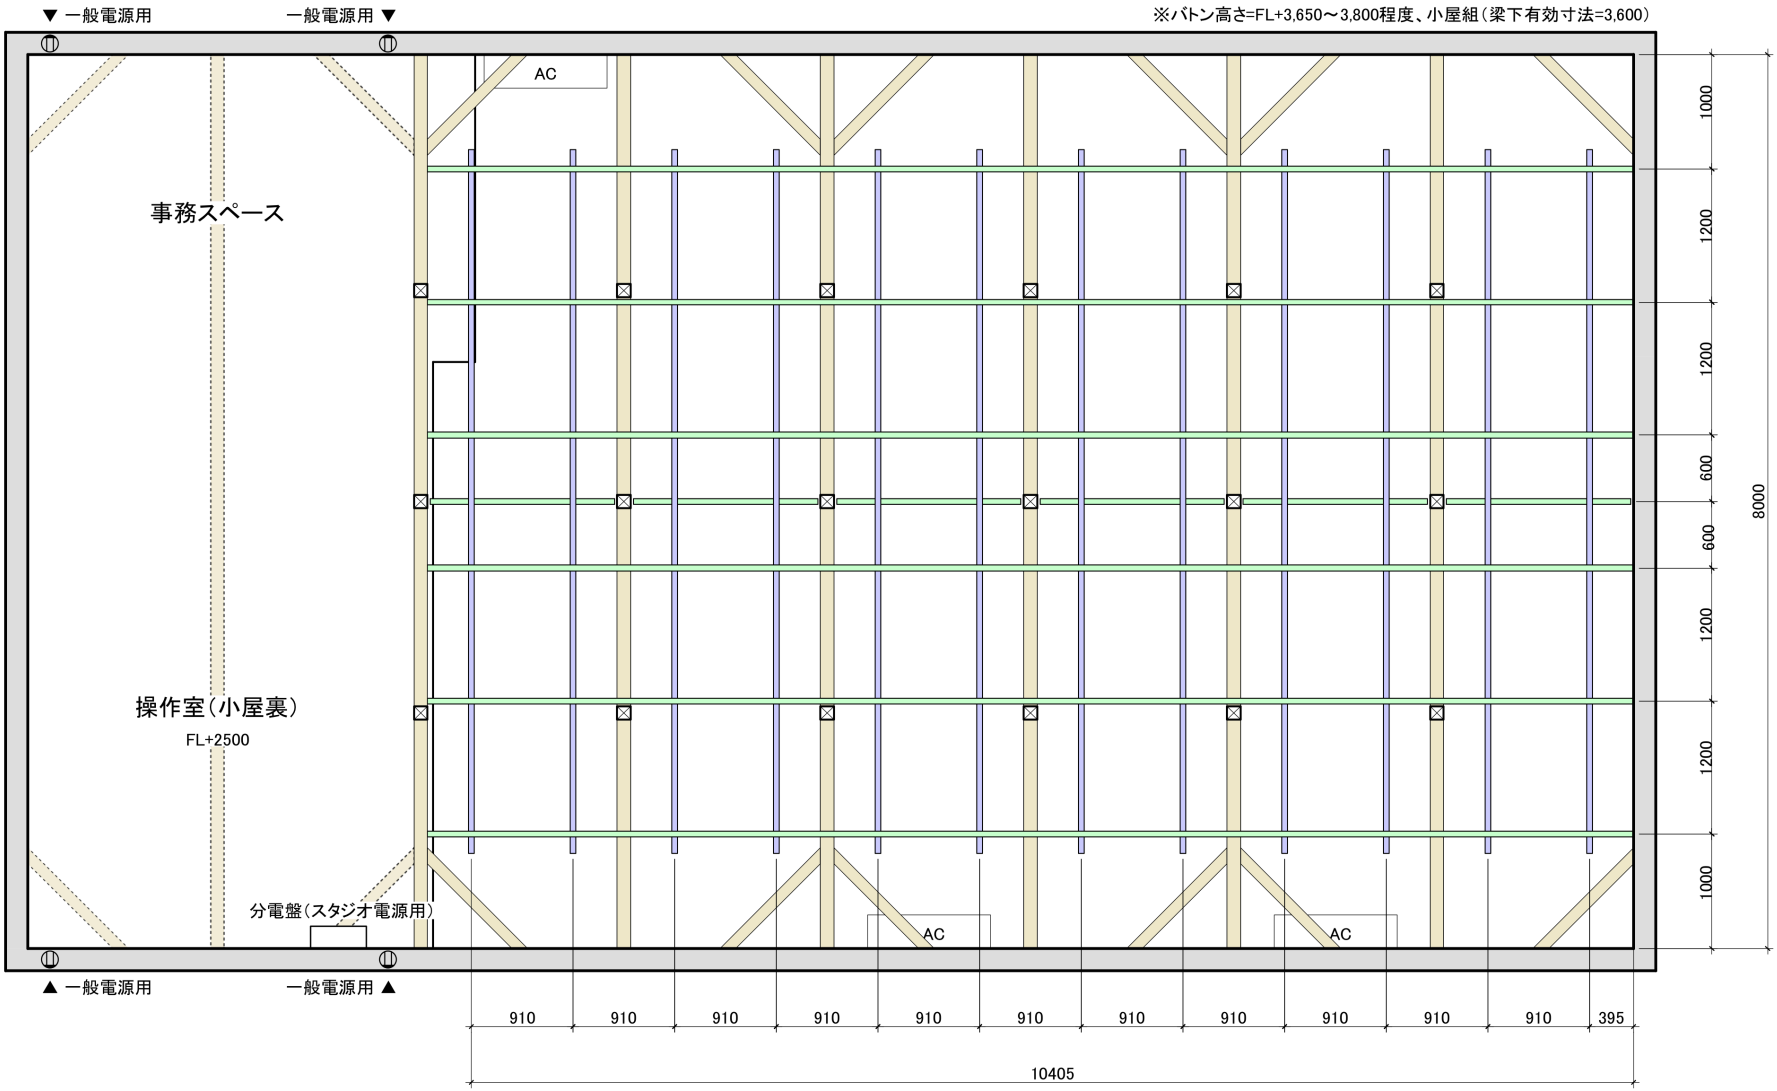

小屋裏・バトン位置図　1:50

plan

0 0.5 1 1.5 2 M

MODIFICATIONS : A: B: C:		Title:	ささしまスタジオ 小屋裏・バトン位置図	Scale: 1/50 Date: 2019/0909	No. :