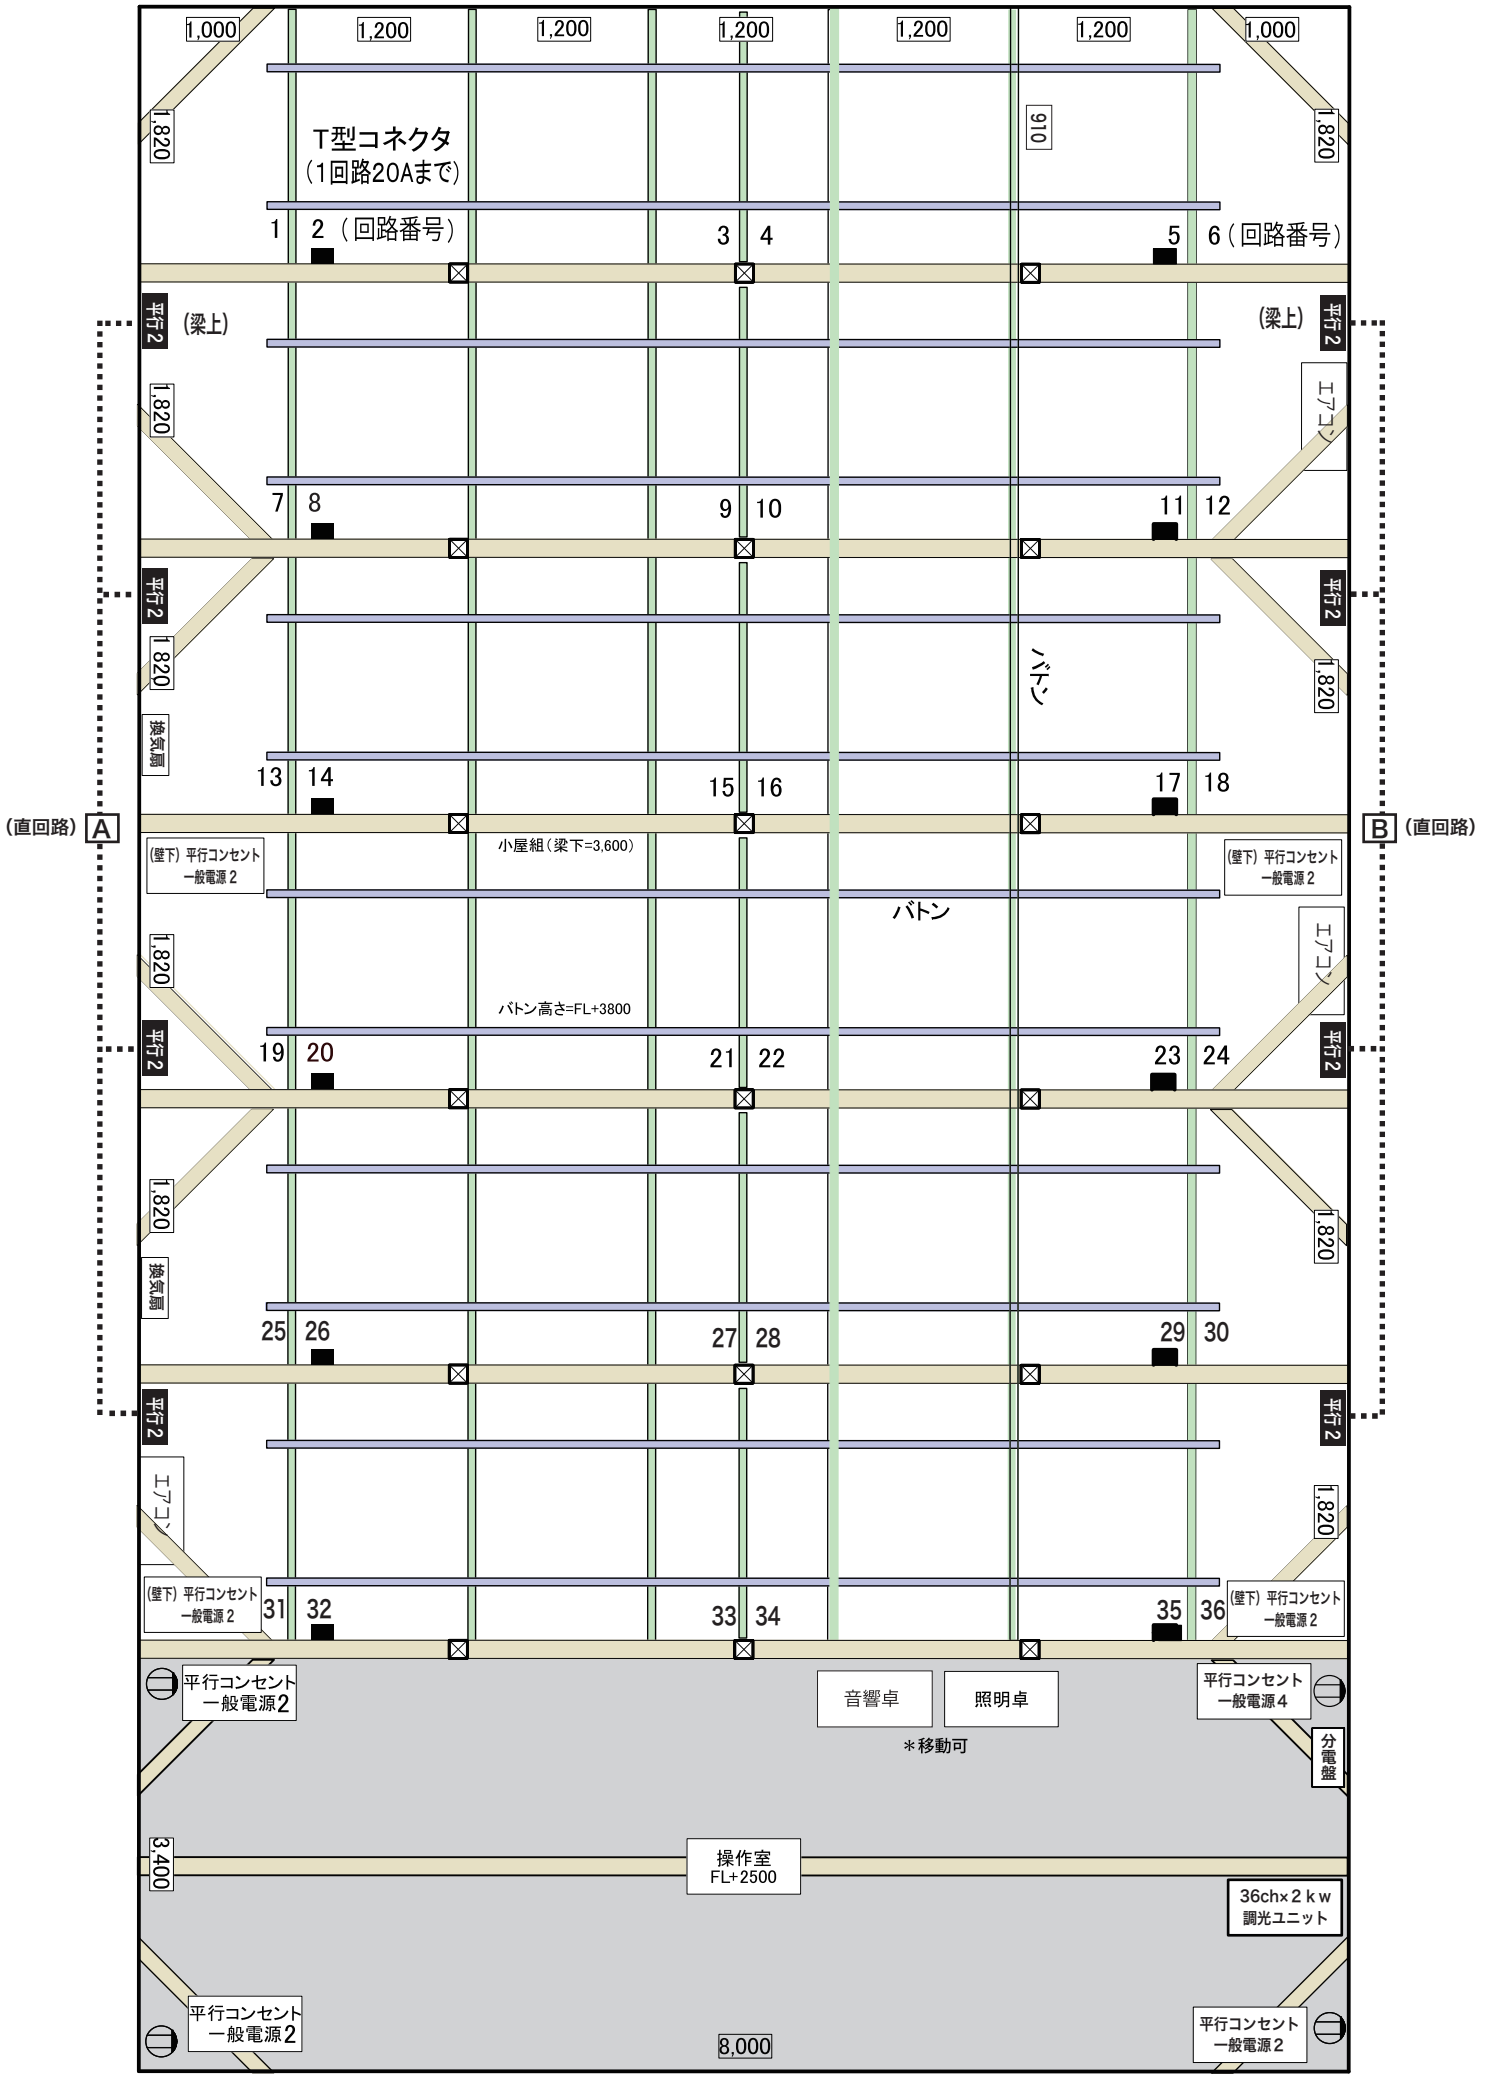
1,000
1,200
1,200
1,200
1,200
1,200
1,000
1,820
910
1,820
T型コネクタ
（1回路20Aまで）
1
2（回路番号）
3
4
5
6（回路番号）
平行2
（梁上）
（梁上）
平行2
エアコン
1,820
7
8
9
10
11
12
平行2
平行2
1,820
バトン
1,820
換気扇
13
14
15
16
17
18
（直回路）A
B（直回路）
（壁下）平行コンセント
一般電源2
小屋組（梁下=3,600）
（壁下）平行コンセント
一般電源2
バトン
エアコン
1,820
バトン高さ=FL+3800
平行2
19
20
21
22
23
24
平行2
1,820
1,820
換気扇
25
26
27
28
29
30
平行2
平行2
エアコン
1,820
（壁下）平行コンセント
一般電源2
31
32
33
34
35
36
（壁下）平行コンセント
一般電源2
平行コンセント
一般電源2
音響卓
照明卓
＊移動可
平行コンセント
一般電源4
分電盤
3,400
操作室
FL+2500
36ch×2kw
調光ユニット
平行コンセント
一般電源2
8,000
平行コンセント
一般電源2

2025.8