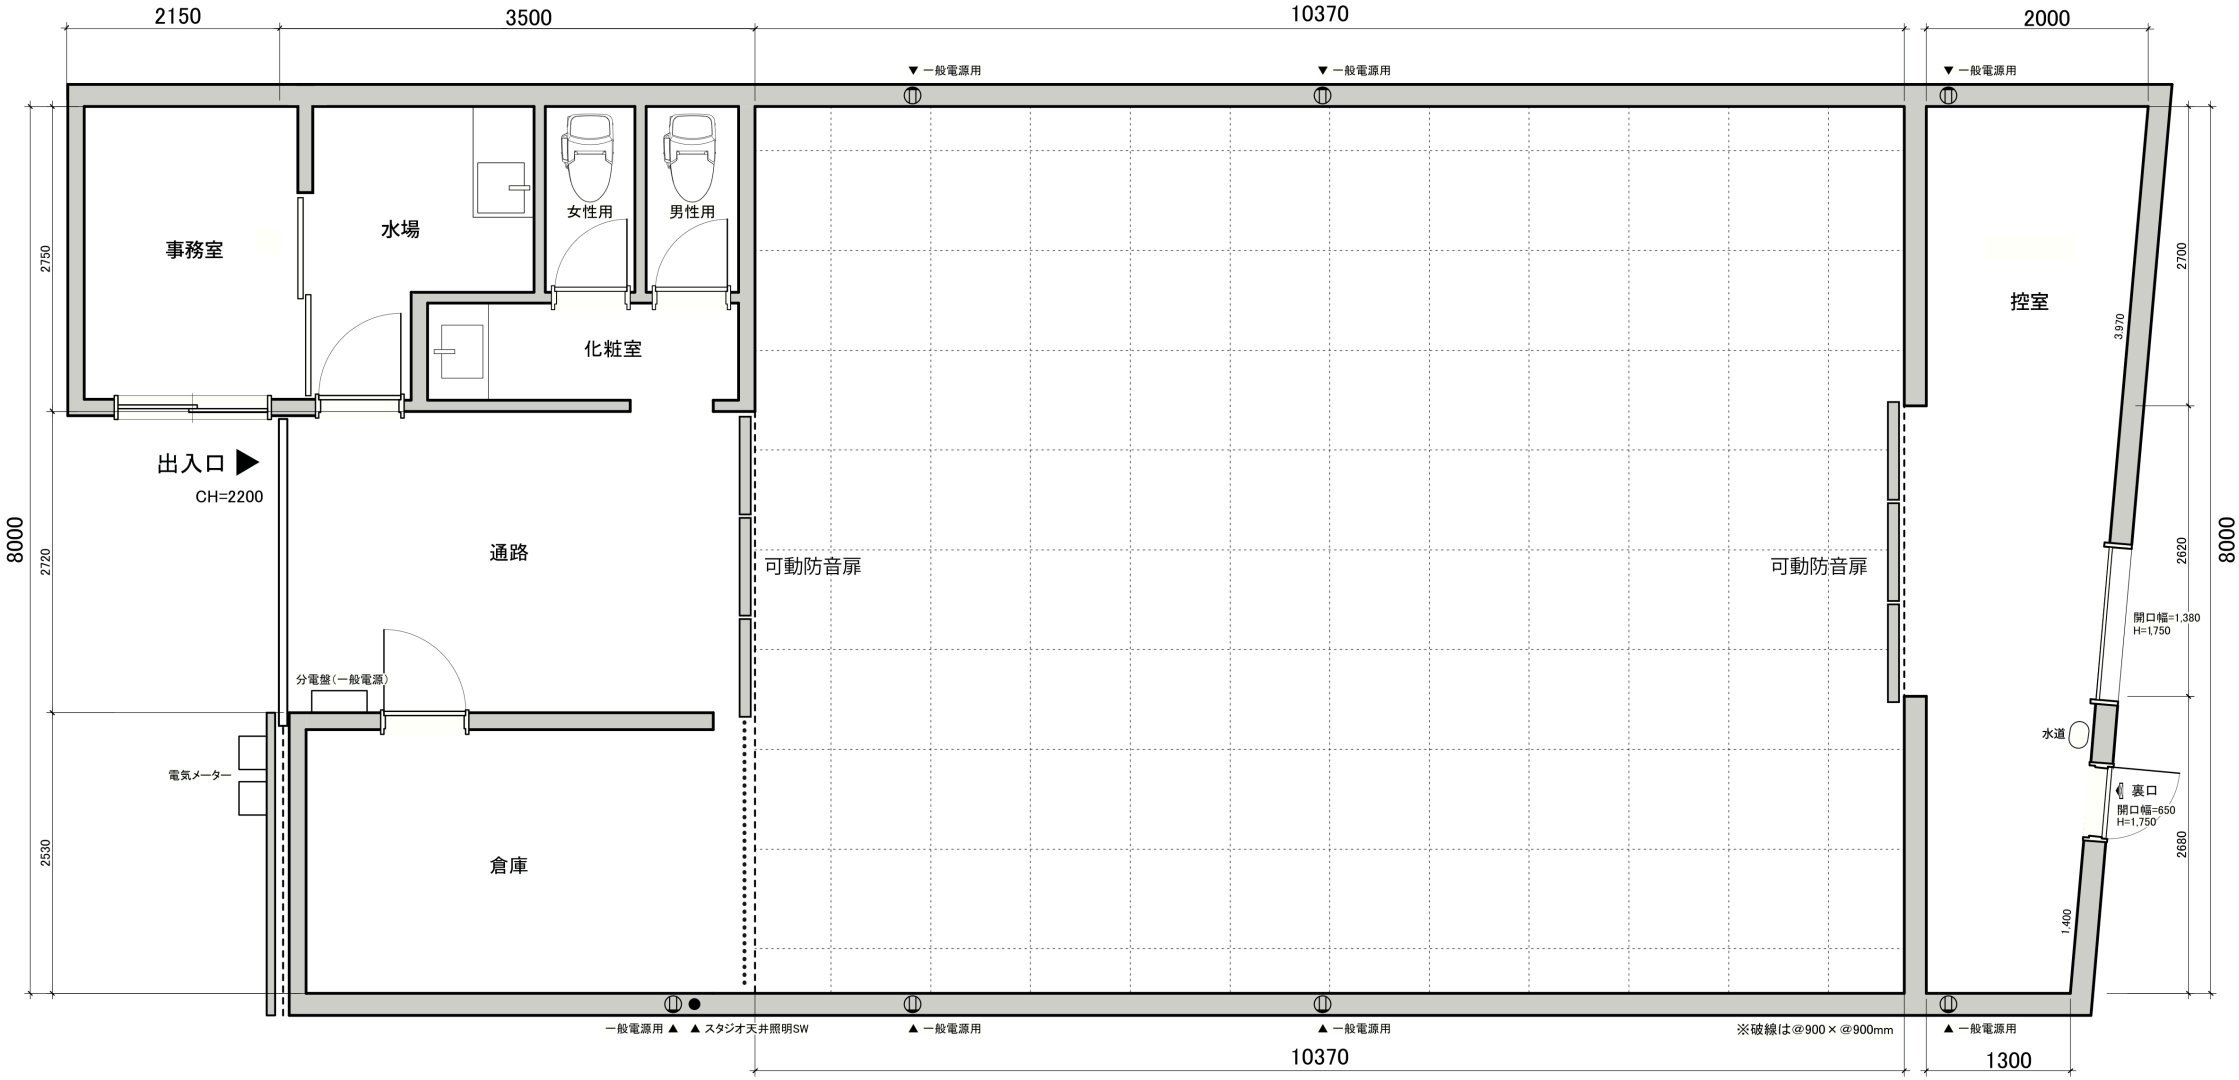


一階平面図　1:50

plan

0　0.5　1　1.5　2 M

MODIFICATIONS :
A:
B:
C:

Title: ささしまスタジオ 施設平面図

Scale: 1/50

Date: 2019/0909

No. :